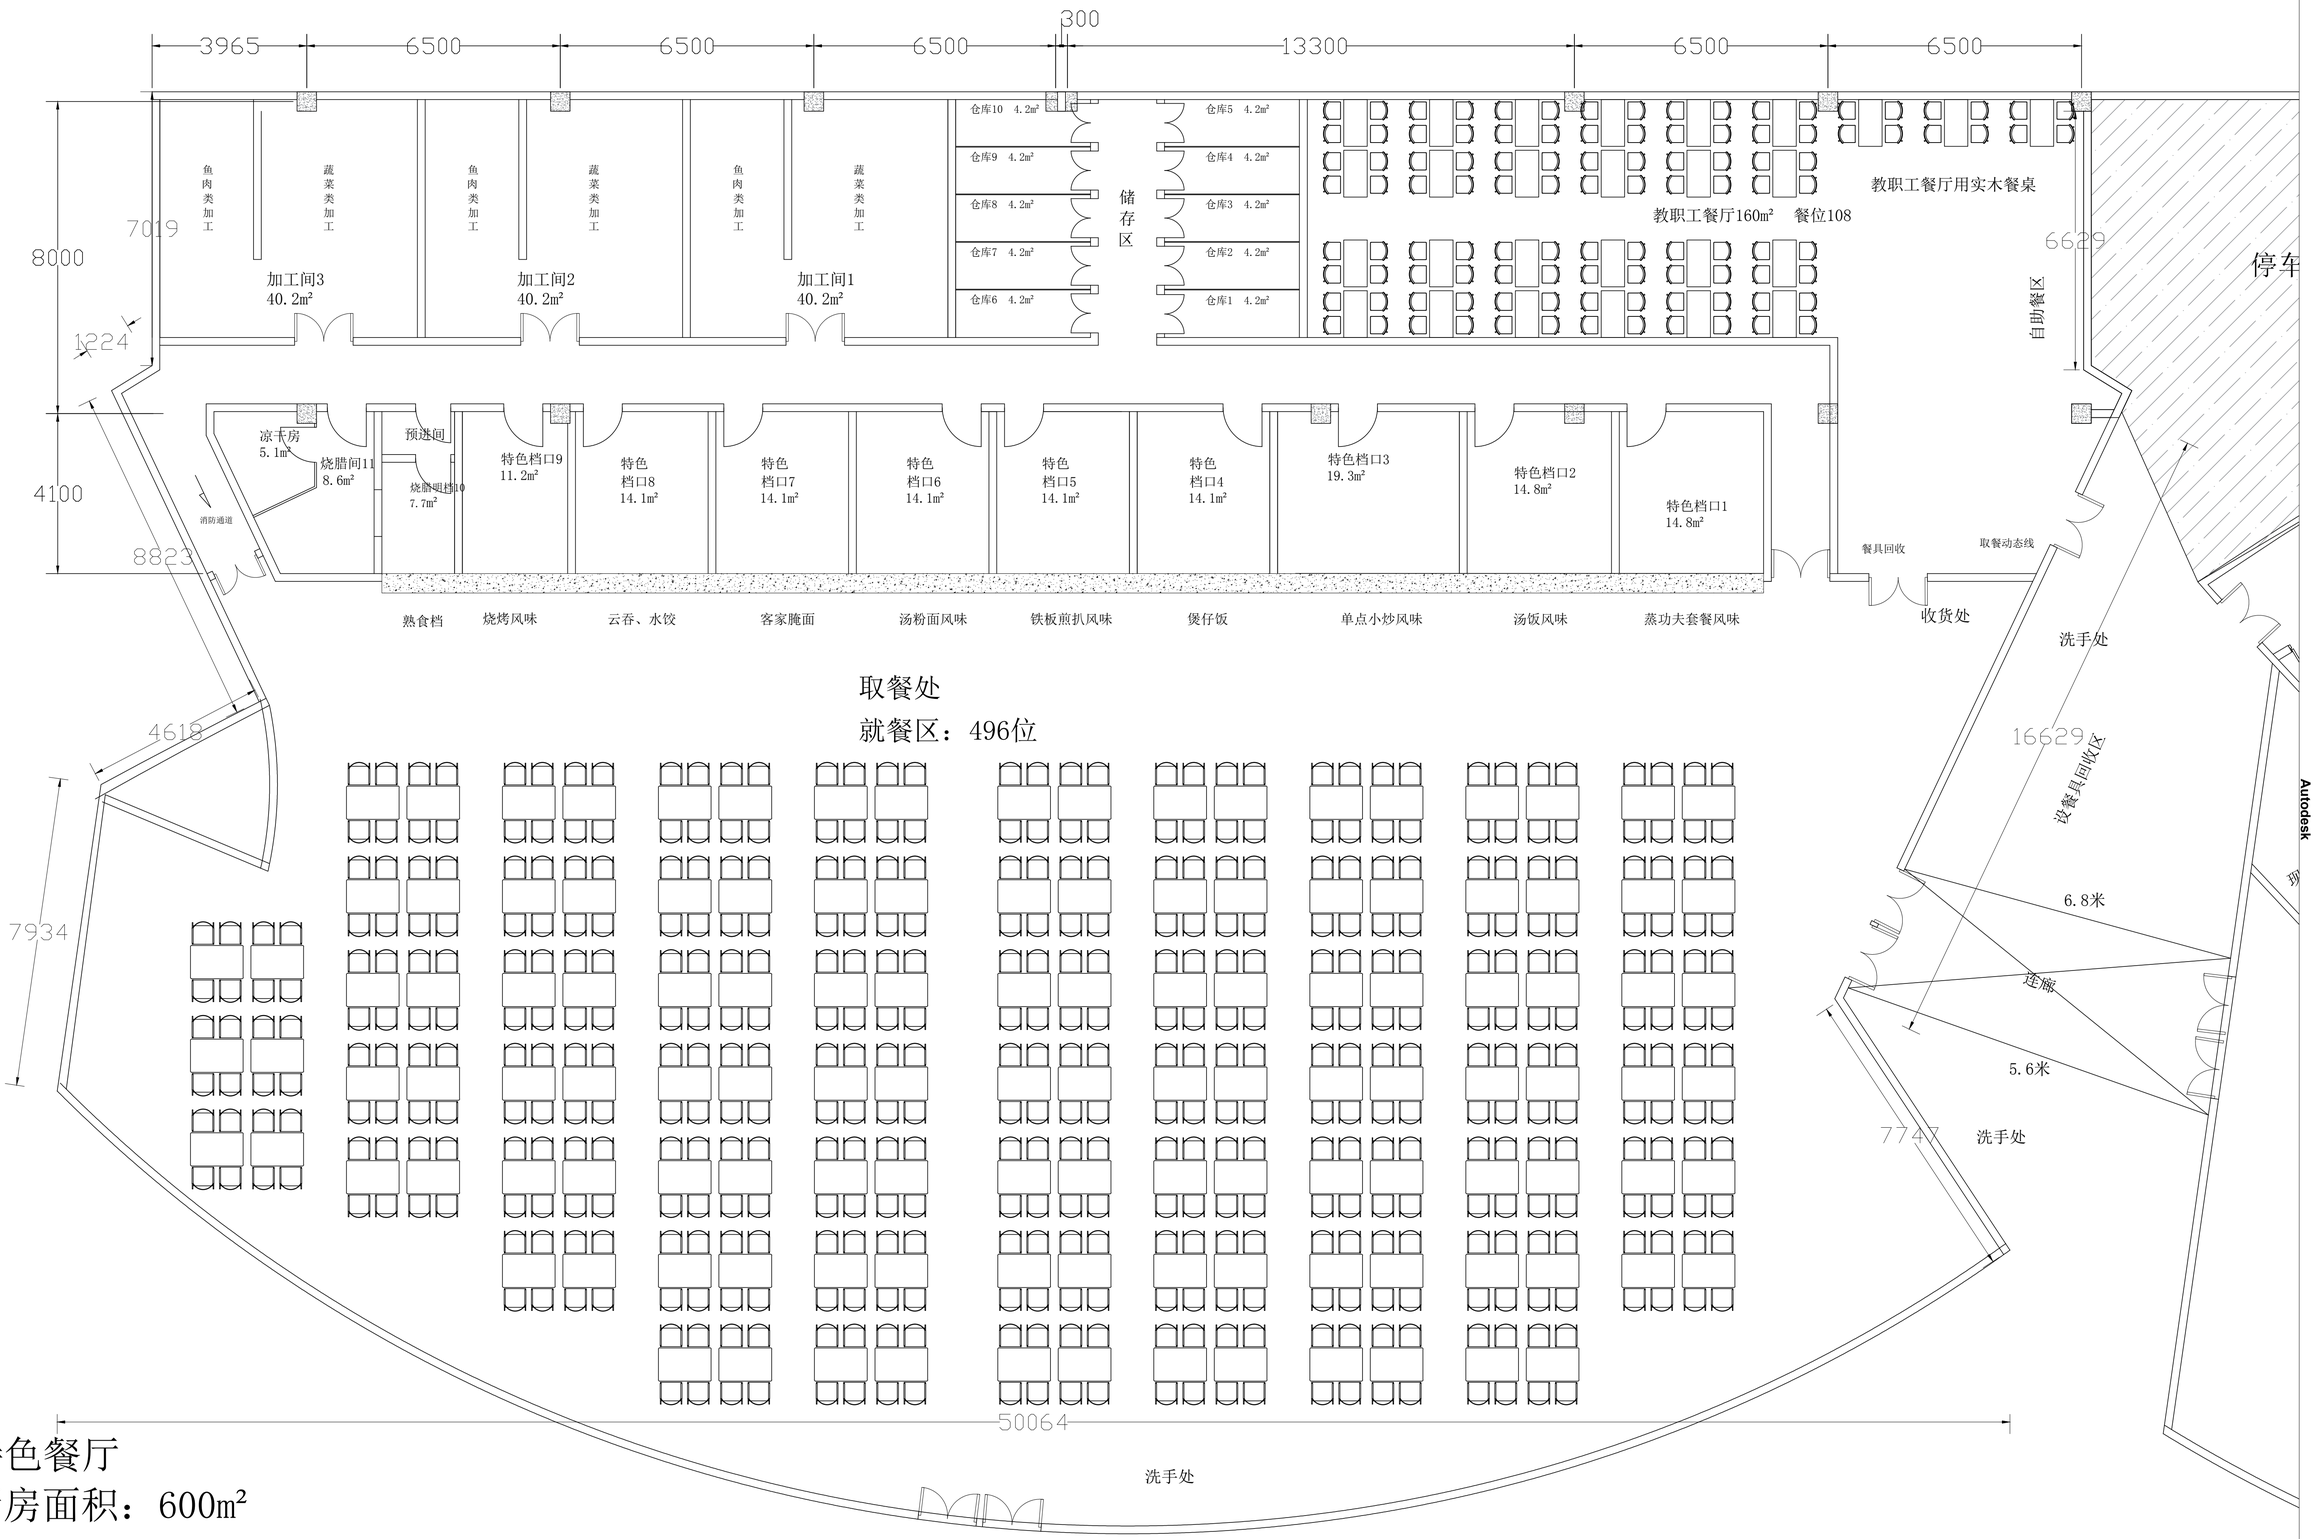

特色餐厅

厨房面积：600m²

餐厅面积：1000m²

餐桌椅预算计入装修部分（教师餐桌椅用实木的）

特色餐厅平面图